SITUACE STAVBY - 3. část

M 1: 500

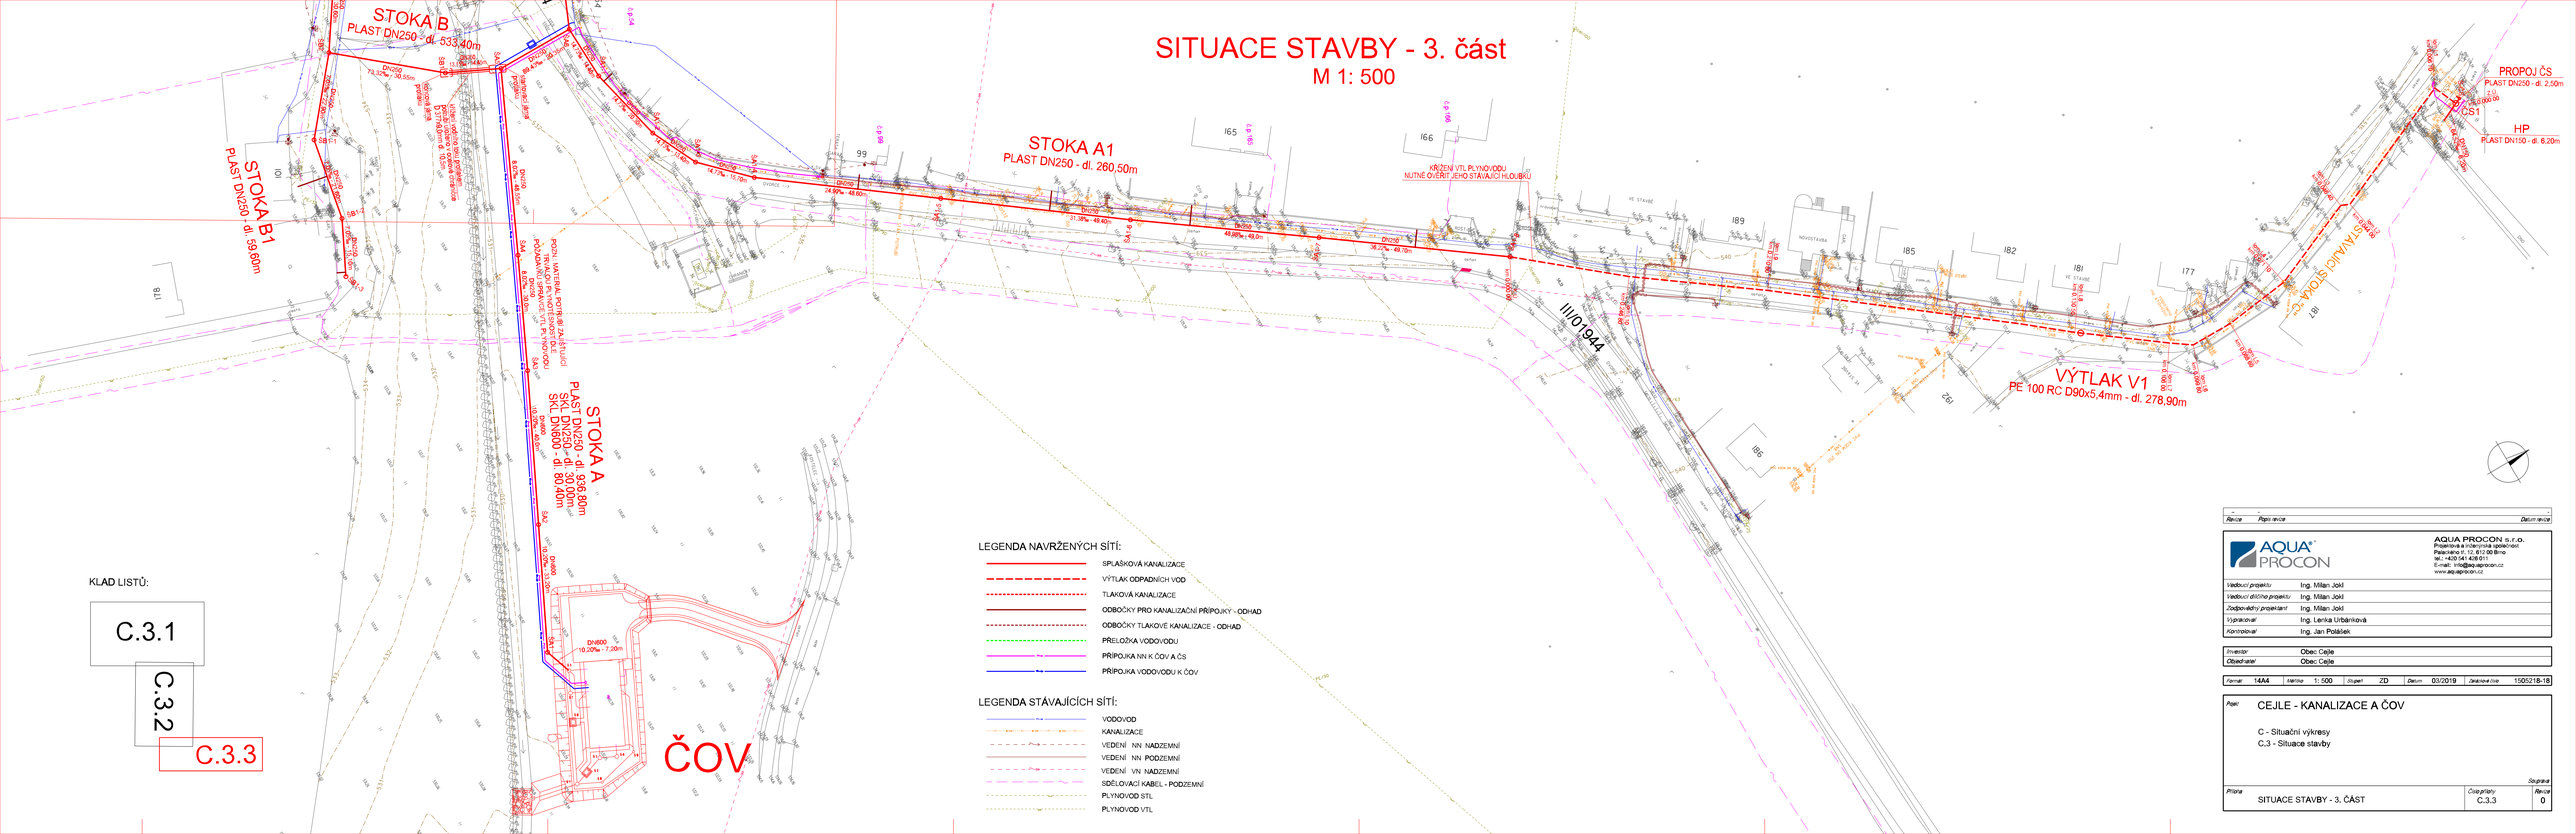

KLAD LISTŮ:

C.3.1

C.3.2

C.3.3

LEGENDA NAVRŽENÝCH SÍTÍ:

- SPLAŠKOVÁ KANALIZACE
- VÝTLAK ODPADNÍCH VOD
- TLAKOVÁ KANALIZACE
- ODBOČKY PRO KANALIZAČNÍ PŘÍPOJKY - ODHAD
- ODBOČKY TLAKOVÉ KANALIZACE - ODHAD
- PŘELOŽKA VODOVODU
- PŘÍPOJKA NN K ČOV A ČS
- PŘÍPOJKA VODOVODU K ČOV

LEGENDA STÁVAJÍCÍCH SÍTÍ:

- VODOVOD
- KANALIZACE
- VEDENÍ NN NADZEMNÍ
- VEDENÍ NN PODZEMNÍ
- VEDENÍ VN NADZEMNÍ
- SDĚLOVACÍ KABEL - PODZEMNÍ
- PLYNOVOD STL
- PLYNOVOD VTL

Revize	Popis revize	Datum revize

AQUA PROCON s.r.o.
Projektová a inženýrská společnost
Palackého tř. 12, 612 00 Brno
tel.: +420 541 428 011
E-mail: info@aquaprocon.cz
www.aquaprocon.cz

Vedoucí projektu	Ing. Milan Jokl
Vedoucí dílčího projektu	Ing. Milan Jokl
Zodpovědný projektant	Ing. Milan Jokl
Vypracoval	Ing. Lenka Urbánková
Kontroloval	Ing. Jan Polášek

Investor	Obec Cejle
Objednatel	Obec Cejle

Formát	Měřítko	Stupeň	Datum	Zakázkové číslo
14A4	1: 500	ZD	03/2019	1505218-18

Projekt: CEJLE - KANALIZACE A ČOV

C - Situační výkresy
C.3 - Situace stavby

Souprava

Příloha	Číslo přílohy	Revize
SITUACE STAVBY - 3. ČÁST	C.3.3	0